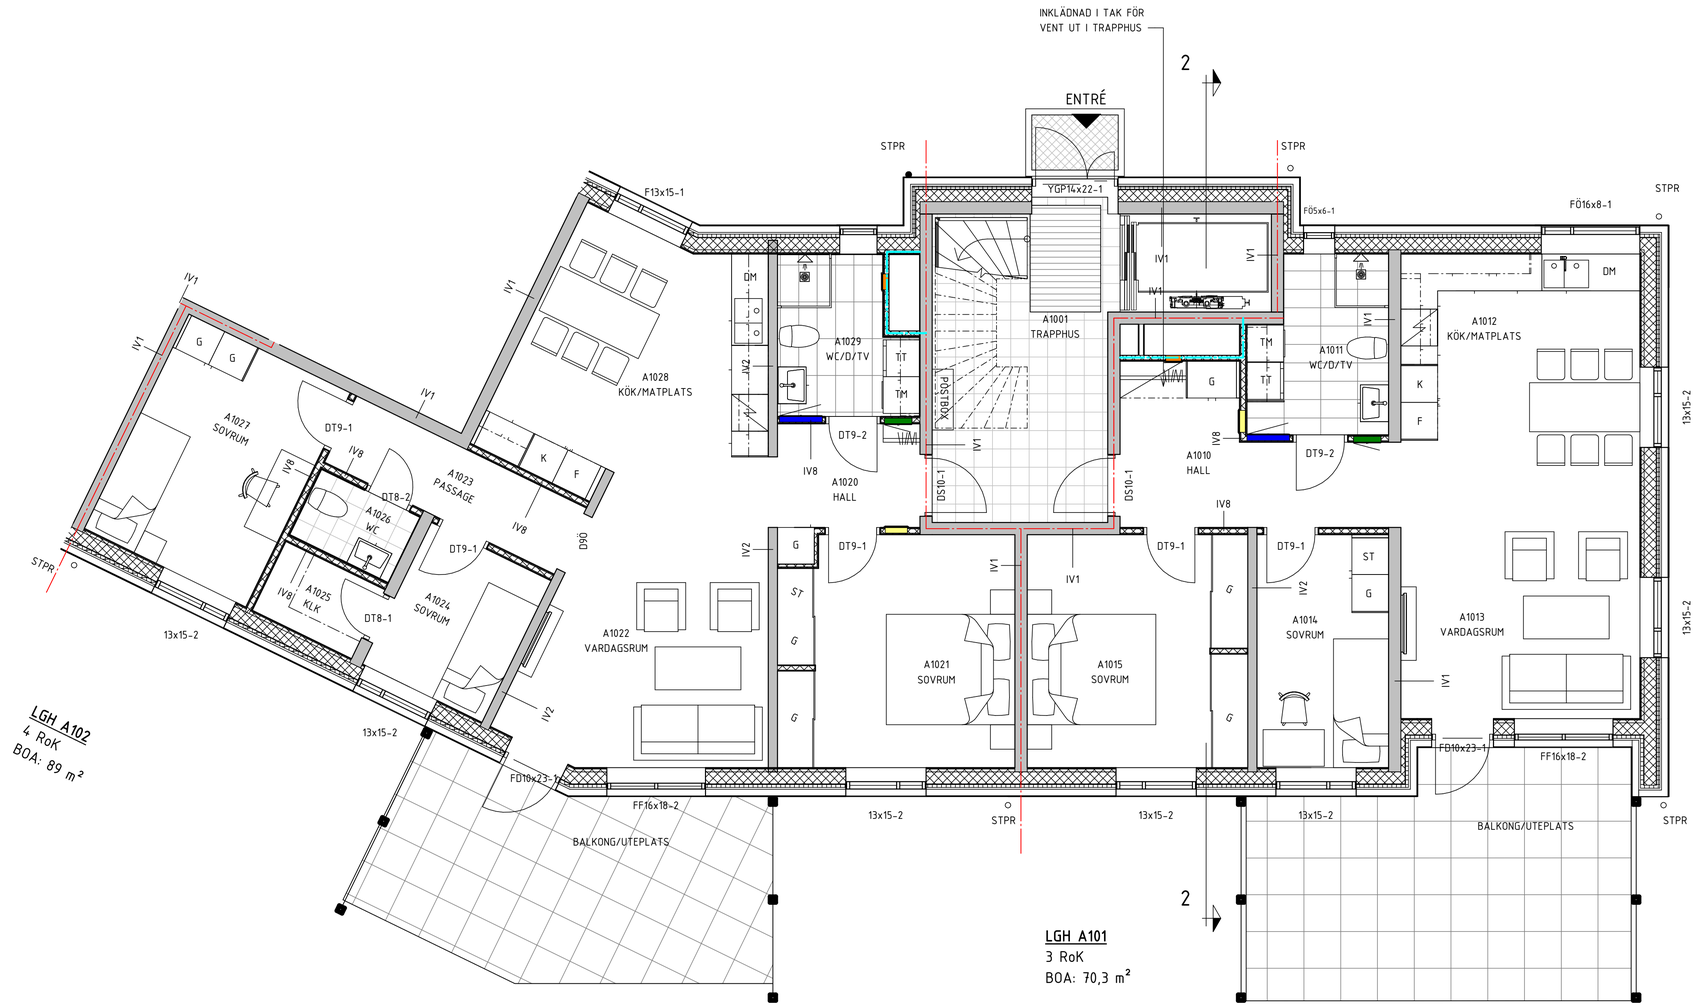

PLAN 10 - BOTTENPLAN - DEL 2

SKALA 1:50 (A1)
1:100 (A3)

SKALA 1:50 0 1 2 3 4 5 m

FÖRKLARINGAR

LÄGENHETER PLAN 10

LGH A101	3 ROK	70 m²
LGH A102	4 ROK	89 m²
LGH B101	3 ROK	70 m²

LÄGENHETER PLAN 11

LGH A111	3 ROK	72 m²
LGH A112	3 ROK	68 m²
LGH B111	1 ROK	33 m²
LGH B112	3 ROK	70 m²

LÄGENHETER PLAN 12

LGH A121	3 ROK	70 m²
LGH A122	3 ROK	68 m²
LGH B121	1 ROK	33 m²
LGH B122	3 ROK	70 m²

LÄGENHETER PLAN 13

LGH A131	3 ROK	70 m²
LGH A132	3 ROK	68 m²
LGH B131	1 ROK	33 m²
LGH B132	3 ROK	70 m²

LÄGENHETER PLAN 14

LGH A141	2 ROK	62 m²
LGH B141	2 ROK	62 m²

FÖRKLARINGAR

MÅTTSÄTTNING ANGES I MILLIMETER
PLUSHÖJDER ANGES I METER.
LITTRERING AV DÖRRAR OCH FÖNSTER ANGS I MODULMÅTT.
DÄR HÖJD EJ ÄR ANGIVEN FÖR DÖRRAR GÄLLER HÖJD: 21 M

FÖNSTER OCH FÖNSTERDÖRRAR
SE FÖNSTERUPPSTÄLLNING

FD	FÖNSTERDÖRR
FÖ	ÖPPNINGSBART FÖNSTER
FF	FAST FÖNSTER

DÖRRAR
SE DÖRRUPPSTÄLLNING

YDS	YTTERDÖRR STÅL
DS	SÄKERHETSDÖRR, STÅL
DT	TRÄDÖRR
DÖ	ÖPPNINGSKARM
ND	NÄTDÖRR

TRAPPOR
U-TRAPPOR I BETONG MED YTSKIKT TERAZZO.
KONTRASTERANDE YTSKIKT FÖRSTA OCH SISTA TRAPPSTEGET.

HISS:
FRÅN PLAN 10-14. KORGMÅTT 1100x2100 mm.

TECKENFÖRKLARING

G	GARDEROB, SKJUTDÖRRSGARDEROB
ST	STÄDSKÅP
DM	DISKMASKIN
K	KYLSKÅP
F	FRYSSKÅP
K/F	KYL/FRYSSKÅP
HT	HANDDUKSTORK
TM	TVÄTTMASKIN
TT	TORKTUMLARE
TM/TT	KOMBIMASKIN TVÄTT & TORK
TF	TAKFÖNSTER, ÖPPNINGSBART
STPR	STUPRÖR, RUNT
TL	TAKLUCKA MED TRAPPSTEGE min 700x900
VT	VINDSTRAPPA MED LUCKA min 700x900

TORKMATTA
SKRAPGALLER
KOPPLINGSSKÅP VÄRME, 450x550 mm
KOPPLINGSSKÅP VATTEN, 700x550 mm
ELCENTRAL, 400x1200 mm
INSPEKTIONSLUCKA, 300x300 mm
BRANDCELLSGRÄNS, EI60
BRANDCELLSGRÄNS, EI30
VÄNDCIRKEL 1300 mm

HÄNVISNINGAR:

UPPSTÄLLNING KÖK:	A-43-4-2001 - 2004
UPPSTÄLLNING VÅTRUM	A-43-4-2011 - 2015
VÄGGFÖRTECKNING:	A-43-4-0001

BET	ANT	ÄNDRINGEN AVSER	SIGN	DATUM

FÖRFRÅGNINGSUNDERLAG

RÖDESUND - HUS B
NYBYGGNAD FLERBOSTADSHUS

Karlsborgs bostäder

A	RITNINGEN ARKITEKTBYRÅ AB MARIESTADSVÄGEN 27, 54145 SKÖVDE	TEL: 0500-41 00 86
K	BYGGKONSTRUKTIONER AB ÖSTRA STORGATAN 11, 553 21 JÖNKÖPING	TEL: 036-16 16 16
VS	BENGT DAHLGREN KAPLANSGATAN 18, 541 23 SKÖVDE	TEL: 0500-49 58 13
E	REJLERS SVERIGE AB GESÄLLGATAN 5, 541 50 SKÖVDE	TEL: 077 178 00 00
M	LMK DEVELOPMENT AB ROSENBERGSGATAN 6, 554 51 JÖNKÖPING	TEL: 036-16 68 00
BR	INTEC VÄST AB STATIONSGATAN 14, 541 30 SKÖVDE	TEL: 073 862 01 17

UPPDRAG NR	RITAD AV	HANDLÄGGARE
25054	H.B / S.L	H.B
DATUM	ANSVARIG	
251111	INGVAR BLIXT	

RÖDESUNDS TORG - KARLSBORGS KOMMUN
NYBYGGNAD BOSTÄDER

PLAN 10 - BOTTENPLAN - DEL 2

SKALA		NUMMER	BET
1:50	A1	A-40-1-2102	

2025-11-13 14:13:58 \\192.168.199.1\arkiv\UPPDRAG\KARLSBORGS KOMMUN\RÖDESUNDS TORG 2023-2024\3. FÖRFRÅGNINGSUNDERLAG\HANDLINGAR\A- REVIT -\- HUS B\HUS B_PH.rvt