


LGH B141
2 RoK
BOA: 62,0 m²

PLAN 14 - VINDPLAN - DEL 1

SKALA 1:50 (A1)
1:100 (A3)

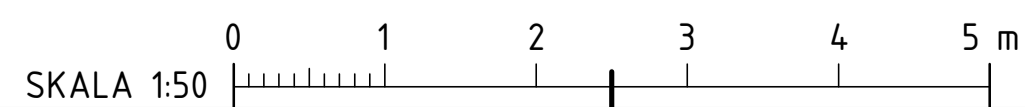

FÖRKLARINGAR

LÄGENHETER PLAN 10		
LGH A101	3 ROK	70 m ²
LGH A102	4 ROK	89 m ²
LGH B101	3 ROK	70 m ²
LÄGENHETER PLAN 11		
LGH A111	3 ROK	72 m ²
LGH A112	3 ROK	68 m ²
LGH B111	1 ROK	33 m ²
LGH B112	3 ROK	70 m ²
LÄGENHETER PLAN 12		
LGH A121	3 ROK	70 m ²
LGH A122	3 ROK	68 m ²
LGH B121	1 ROK	33 m ²
LGH B122	3 ROK	70 m ²
LÄGENHETER PLAN 13		
LGH A131	3 ROK	70 m ²
LGH A132	3 ROK	68 m ²
LGH B131	1 ROK	33 m ²
LGH B132	3 ROK	70 m ²
LÄGENHETER PLAN 14		
LGH A141	2 ROK	62 m ²
LGH B141	2 ROK	62 m ²

FÖRKLARINGAR

MÄTTSÄTTNING ANGES I MILLIMETER
PLUSHÖJDER ANGES I METER.
LITTRERING AV DÖRRAR OCH FÖNSTER ANGS I MODULMÅTT.
DÄR HÖJD EJ ÄR ANGIVEN FÖR DÖRRAR GÄLLER HÖJD: 21 M

FÖNSTER OCH FÖNSTERDÖRRAR
SE FÖNSTERUPPSTÄLLNING

FD FÖNSTERDÖRR
FÖ ÖPPNINGSBART FÖNSTER
FF FAST FÖNSTER

DÖRRAR
SE DÖRRUPPSTÄLLNING

YDS YTTERDÖRR STÅL
DS SÄKERHETSDÖRR, STÅL
DT TRÄDDÖRR
DÖ ÖPPNINGSKARM
ND NÄTDÖRR

TRAPPOR
U-TRAPPOR I BETONG MED YTSKIKT TERAZZO.
KONTRASTERANDE YTSKIKT FÖRSTA OCH SISTA TRAPPSTEGET.

HISS:
FRÅN PLAN 10-14. KORGMÅTT 1100x2100 mm.

TECKENFÖRKLARING

G	GARDEROB, SKJUTDÖRRSGARDEROB
ST	STÅDSKÅP
DM	DISKMASKIN
K	KYL/SKÅP
F	FRYSSKÅP
K/F	KYL/FRYSSKÅP
HT	HANDDUKSTORK
TM	TVÄTTMASKIN
TT	TORKTUMLARE
TM/TT	KOMBIMASKIN TVÄTT & TORK
TF	TAKFÖNSTER, ÖPPNINGSBART
STPR	STUPRÖR, RUNT
TL	TAKLUCKA MED TRAPPSTEGE min 700x900
VT	VINDSTRAPPA MED LUCKA min 700x900
[Symbol]	TORKMATT
[Symbol]	SKRAPGALLER
[Symbol]	KOPPLINGSSKÅP VÄRME, 450x550 mm
[Symbol]	KOPPLINGSSKÅP VATTEN, 700x550 mm
[Symbol]	ELCENTRAL, 400x1200 mm
[Symbol]	INSPEKTIONSLUCKA, 300x300 mm
[Symbol]	BRANDELLSGRÄNS, EI30
[Symbol]	VÄNDCIRKEL 1300 mm

HÄNVISNINGAR:

UPPSTÄLLNING KÖK:	A-43-4-2001 - 2004
UPPSTÄLLNING VÅTRUM	A-43-4-2011 - 2015
VÄGGFÖRTECKNING:	A-43-4-0001

BET	ANT	ÄNDRINGEN AVSER	SEN	DATUM
-----	-----	-----------------	-----	-------

FÖRFRÅGNINGSUNDERLAG

RÖDESUND - HUS B
NYBYGGNAD FLERBOSTADSHUS



A	RITNINGEN ARKITEKTBYRÅ AB MARIESTADSVÄGEN 27, 54145 SKÖVDE	TEL: 0500-41 00 86
K	BYGGKONSTRUKTIONER AB ÖSTRA STORGATAN 11, 553 21 JÖNKÖPING	TEL: 036-16 16 16
VS	BENGT DAHLGREN KAPLANSGATAN 18, 541 23 SKÖVDE	TEL: 0500-49 58 13
E	REJLERS SVERIGE AB GESÄLLGATAN 5, 541 50 SKÖVDE	TEL: 077 178 00 00
M	LMK DEVELOPMENT AB ROSENBERGSGATAN 6, 554 51 JÖNKÖPING	TEL: 036-16 68 00
BR	INTEC VÄST AB STATIONSGATAN 14, 541 30 SKÖVDE	TEL: 073 862 01 17

UPPDRAG NR	25054	RITAD AV	H.B / S.L	HANDLAGGARE	H.B
DATUM	251111	ANSVARIG	INGVAR BLIXT		

RÖDESUNDS TORG - KARLSBORGS KOMMUN
NYBYGGNAD BOSTÄDER

PLAN 14 - VINDPLAN - DEL 1

SKALA	NUMMER	BET
1:50	A1	A-40-1-2141