



2025-11-12 09:04:13 \\192.168.199.1\arkiv\UPPDRAG\KARLSBORGS KOMMUNRÖDESUNDS TORG 2023-2024\3. FÖRFRÅGNINGSUNDERLAG\HANDLINGAR\A-1-1- HUS C\HUS C_P14.rvt

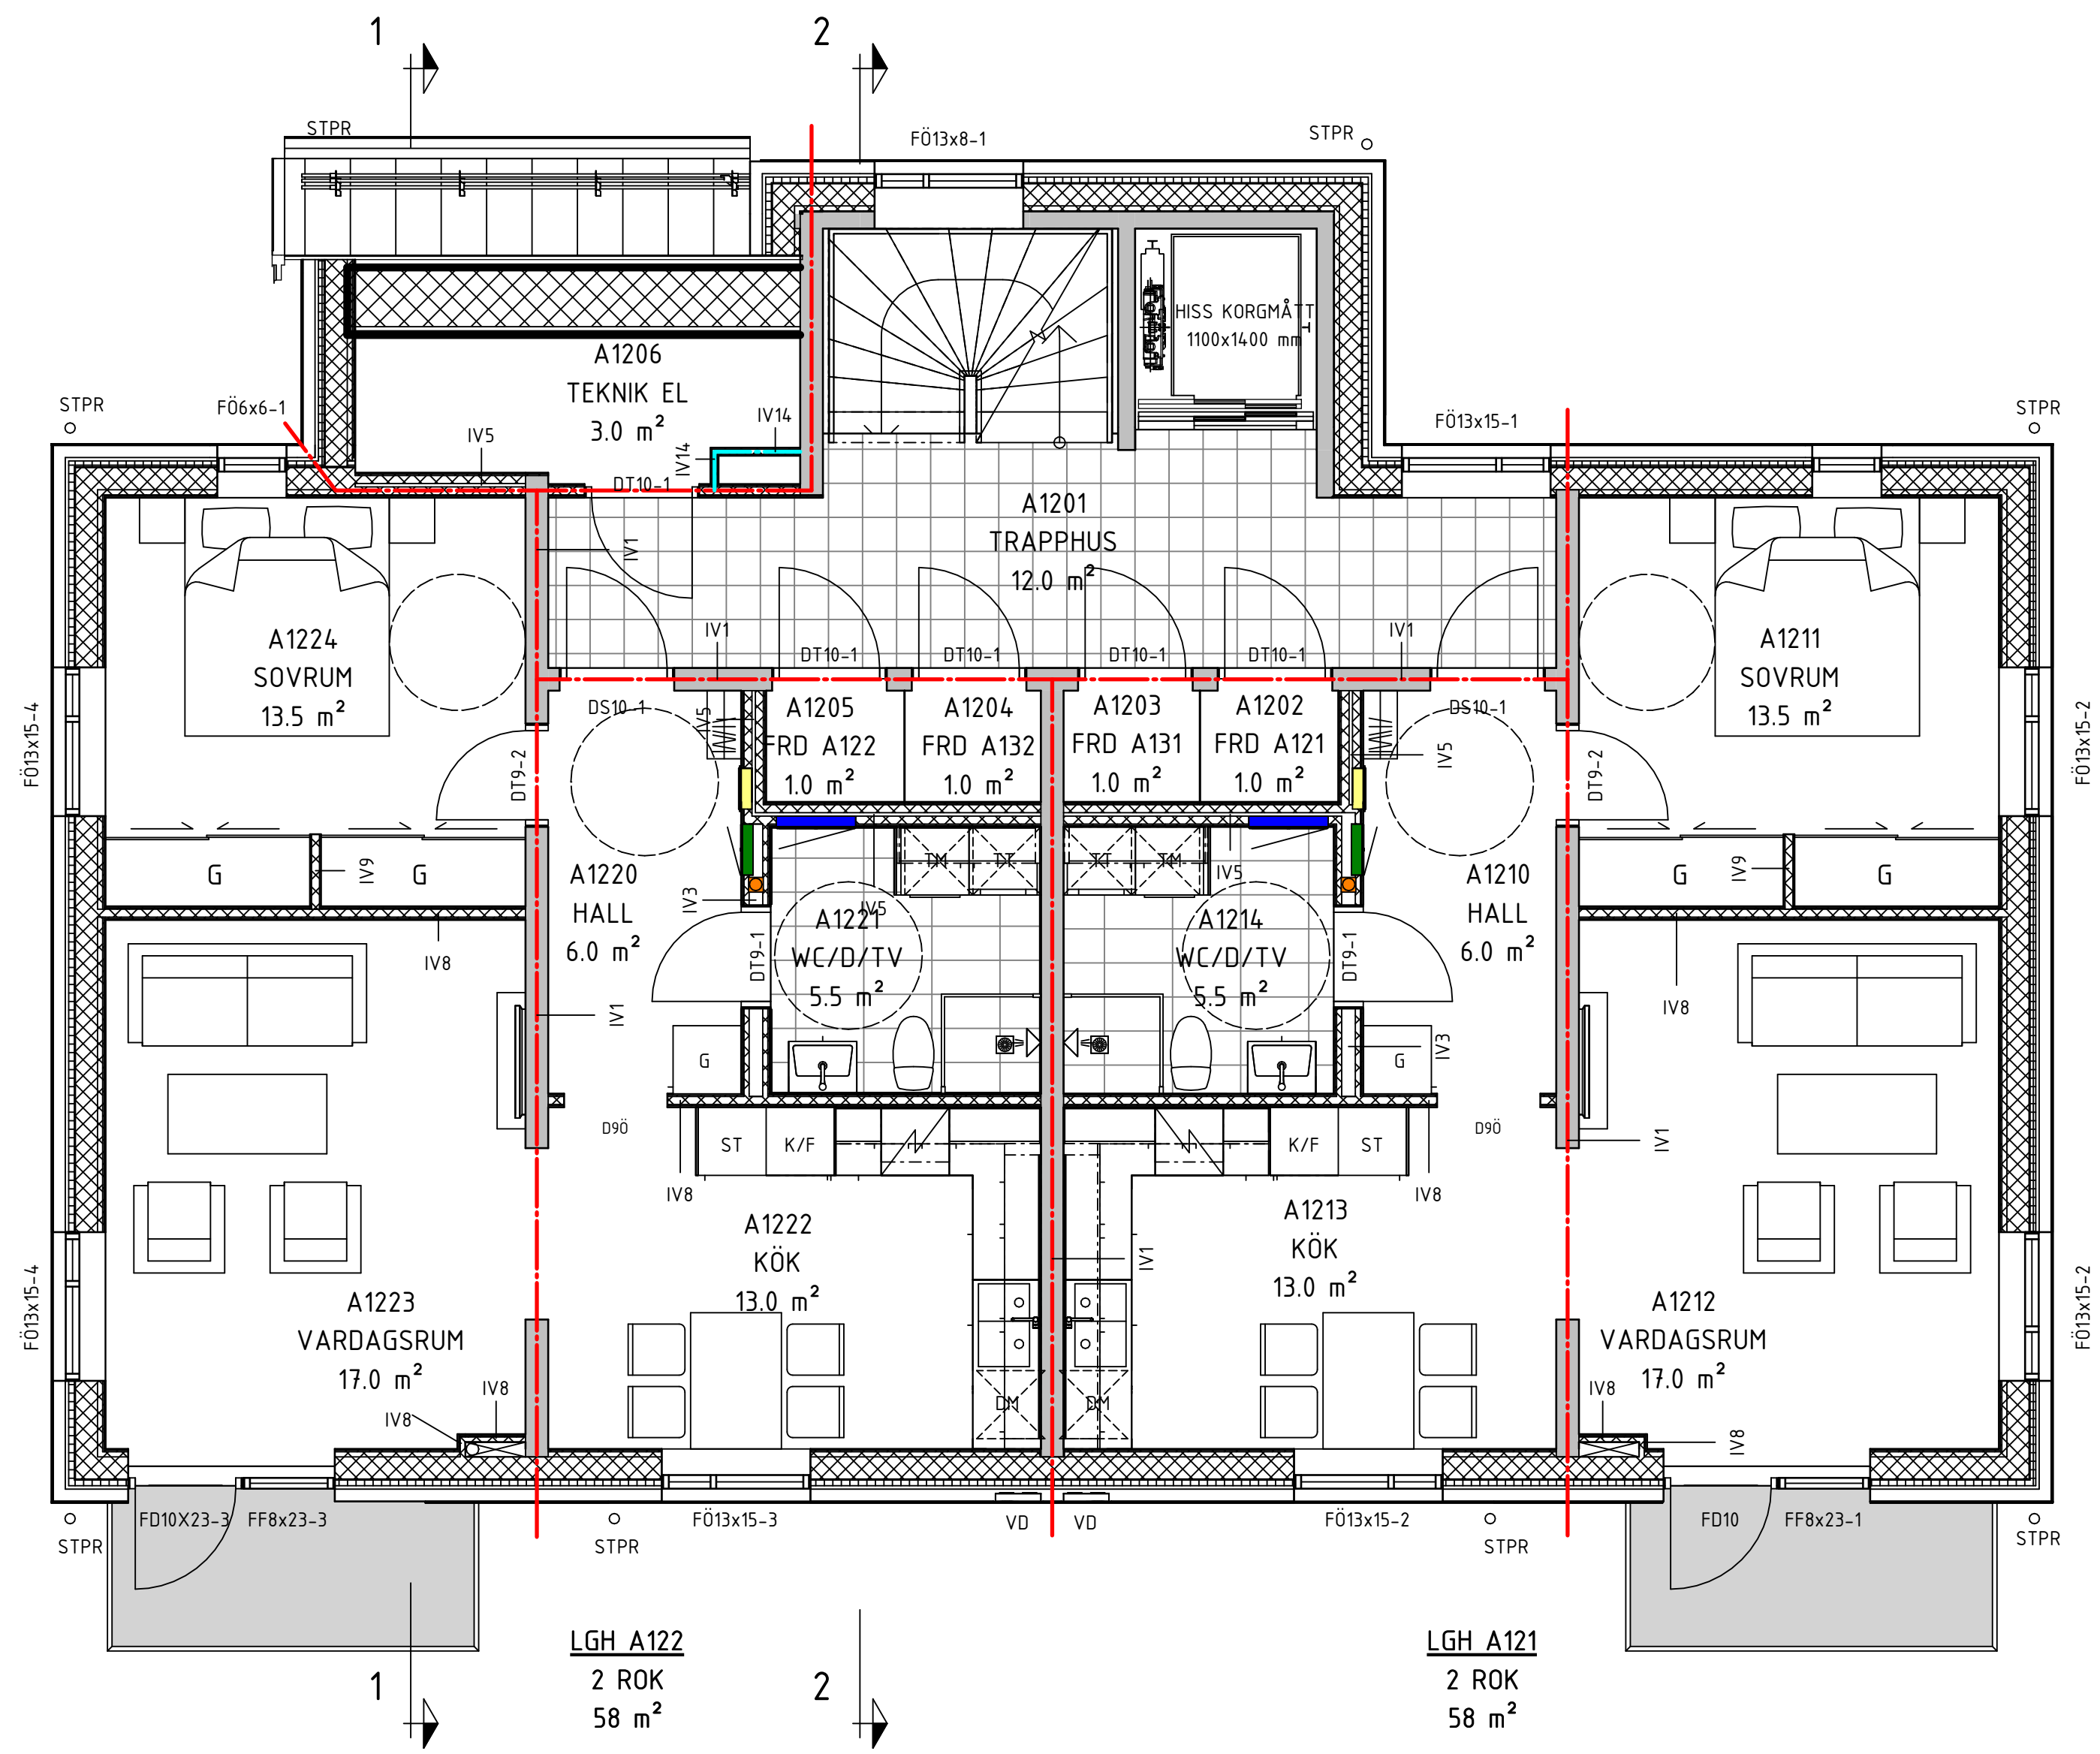

PLAN 12

HUS C
A1: SKALA 1:50
A3: SKALA 1:100

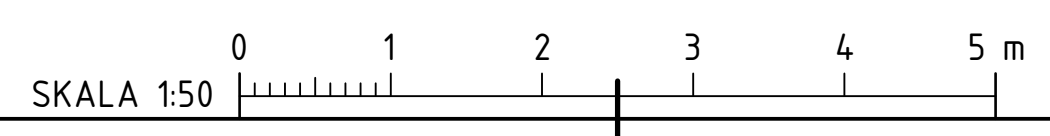

AREA BOA

PLAN 10:		
A101	1 ROK	31 m ²
A102	1 ROK	29 m ²
A103	1 ROK	29 m ²
A104	1 ROK	31 m ²
PLAN 11:		
A111	1 ROK	31 m ²
A112	1 ROK	29 m ²
A113	1 ROK	29 m ²
A114	1 ROK	31 m ²
PLAN 12:		
A121	2 ROK	58 m ²
A122	2 ROK	58 m ²
PLAN 13:		
A131	2 ROK	53 m ²
A132	2 ROK	53 m ²

FÖRKLARINGAR

- MÄTTSÄTTNING ANGES I MILLIMETER
PLUSHÖJDER ANGES I METER.
- FÖNSTER OCH FÖNSTERDÖRRAR**
SE FÖNSTERUPPSTÄLLNING
- DÖRRAR**
SE DÖRRUPPSTÄLLNING
- TRAPPOR**
U-TRAPPOR I BETONG MED YTSKIKT TERAZZO.
KONTRASTERANDE YTSKIKT FÖRSTA OCH SISTA
TRAPPSTEGET. TRAPPA UTFORMAS FÖR ATT UPPFYLLA
BÄRTRANSPORT I TRAPPA.
- HISS**
FRÅN PLAN 10-13. KORGMÅTT 1100x1400 mm.
- TECKENFÖRKLARING**
- G GÅRDERÖB, SKJUTDÖRRSGÅRDERÖB
 - ST STÅDSKÅP
 - DM DISKMASKIN
 - K KYLSKÅP
 - F FRYSSKÅP
 - K/F KYL/FRYSSKÅP
 - HT HANDUKSTÖRK
 - TM TVÄTTMASKIN
 - TT TORKTUMLARE
 - TM/TT KOMBIMASKIN TVÄTT & TORK
 - HT HANDUKSTÖRK
 - VD VÄGGDÖN, INFÄLLDA I FASAD.
 - TF TAKFÖNSTER, ÖPPNINGSBART
 - STPR STUPRÖR, RUNT
 - TL TAKLUCKA MED TRAPPSTEGE min 700x900
 - VT VINDSTRAPPA MED LUCKA min 700x900
- TORKMATT
 - SKRAPGALLER
 - KOPPLINGSSKÅP VÄRME, 450x550 mm
 - KOPPLINGSSKÅP VATTEN, 700x550 mm
 - ELCENTRAL, 400x1200 mm
 - BRANDELLSGRÄNS, EI60
 - BRANDELLSGRÄNS, EI30
 - VÄNDCIRKEL 1300 mm

HÄNVISNINGAR:
UPPSTÄLLNING KÖK: A-43-4-3011-...3013
UPPSTÄLLNING VÅTRUM: A-43-4-3021-...3023
VÄGGFÖRTECKNING: A-43-4-3031

BET	ANT	ÄNDRINGEN AVSER	SIGN	DATA
FÖRFRÅGNINGSUNDERLAG				
RÖDESUND - HUS C NYBYGGNAD FLERBOSTADSHUS				
A	RITNINGEN	ARKITEKTBYRÅ AB	MARIESTADSVÄGEN 27, 54145 SKÖVDE	TEL: 0500-41 00 86
K	BYGGKONSTRUKTIONER	AB	ÖSTRA STORGATAN 11, 553 21 JÖNKÖPING	TEL: 036-16 16 16
VS	BENGT DAHLGREN	KAPLANSGATAN 18, 541 23 SKÖVDE		TEL: 0500-49 58 13
E	REJLERS SVERIGE	AB	GESÄLLGATAN 5, 541 50 SKÖVDE	TEL: 077 178 00 00
M	LMK DEVELOPMENT	AB	ROSENBERGGATAN 6, 554 51 JÖNKÖPING	TEL: 036-16 68 00
BR	INTEC VÄST	AB	STATIONSGATAN 16, 541 39 SKÖVDE	TEL: 073 862 01 17
UPPDRAG NR	24054	RITAD AV	H.B / S.L	HANDLAGGARE
DATUM	2025-11-11	ANSVARIG	I.BLIXT	I.BLIXT
RÖDESUNDS TORG, KARLSBORGS KOMMUN NYBYGGNAD BOSTÄDER				
PLAN 12				
SKALA	1:50	NUMMER	A1	A-40-1-3121