

2025-11-13 14:03:51 \\192.168.199.1\arkiv\UPPDRAG\KARLSBORGS KOMMUN\RODESUNDS TORG 2023-2024\3. FÖRFRÅGNINGSUNDERLAG\HANDLINGAR\A1 - REVIT - \ - HUS D\HUS D_P1\rvt

AREA BOA & LOA

LOKALER PLAN 10

BUTIKSLOKAL 1	84 m ²
BUTIKSLOKAL 2	68 m ²
CAFÉ / BAGERI	205 m ²

LÄGENHETER PLAN 11

LGH A111	3 ROK	74 m ²
LGH A112	2 ROK	64 m ²
LGH A113	1,5 ROK	56 m ²
LGH A114	2 ROK	64 m ²
LGH A115	3 ROK	74 m ²

LÄGENHETER PLAN 12

LGH A121	5 ROK	74+41 = 115 m ²
LGH A122	2 ROK	64 m ²
LGH A123	1,5 ROK	56 m ²
LGH A124	2 ROK	64 m ²
LGH A125	3 ROK	74 m ²

LÄGENHETER PLAN 13

LGH A131	3 ROK	72,5 m ²
LGH A132	2 ROK	58 m ²
LGH A121	5 ROK	74+41 = 115 m ²

FÖRKLARINGAR

MÄTTSÄTTNING ANGES I MILJETER
 PLUSHÖJDER ANGES I METER.
 DÖRRAR OCH FÖNSTER-LITTERA ANGES I MODULMÅTT.
 DÄR HÖJD EJ ÄR ANGIVEN FÖR DÖRRAR GÄLLER HÖJD:
 21 M

FÖNSTER OCH FÖNSTERDÖRRAR

SE FÖNSTERUPPSTÄLLNING

FD FÖNSTERDÖRR
 FÖ ÖPPNINGSBART FÖNSTER
 FF FAST FÖNSTER

DÖRRAR

SE DÖRRUPPSTÄLLNING

YDS YTTERDÖRR STÅL
 DS SÄKERHETSDÖRR, STÅL
 DT TRÄDÖRR
 DÖ ÖPPNINGSKARM
 ND NÄTDÖRR

TRAPPOR

U-TRAPPOR I BETONG MED YTSKIKT TERRAZZO.
 KONTRASTERANDE YTSKIKT FÖRSTA OCH SISTA TRAPPSTEGET.

HISS:

FRÅN PLAN 10-13. KORGMÅTT 1100x2100 mm.

TECKENFÖRKLARING

- G GARDEROB, SKJUTDÖRRSGARDEROB
- ST STÅDSKÅP
- DM DISKMASKIN
- K KYLSKÅP
- F FRYSSKÅP
- K/F KYL/FRYSSKÅP
- HT HANDUKSTORK
- TM TVÄTTMASKIN
- TT TORKUMLARE
- TM/TT KOMBIMASKIN TVÄTT & TORK
- HT HANDUKSTORK
- VD VÄGGDÖN, INFÄLLDA I FASAD.
- TF TAKFÖNSTER, ÖPPNINGSBART
- STPR STUPRÖR, RUNT
- TL TAKLUCKA MED TRAPPSTEGET min 700x900
- VT VINDSTRAPPA MED LUCKA min 700x900

- KOPPLINGSSKÅP VÄRME, 450x550 mm
- KOPPLINGSSKÅP VATTEN, 700x550 mm
- ELCENTRAL, 400x1200 mm
- BRANDCELLSGRÄNS EI60
- BRANDCELLSGRÄNS EI30
- FÖRESLAGEN PLANLÖSNING FÖR HYRESGÄST
- VÄNDCIRKEL 1300 mm

BET	ANT	ÄNDRINGEN AVSER	SEN	DATUM
-----	-----	-----------------	-----	-------

FÖRFRÅGNINGSUNDERLAG

RODESUND - HUS D NYBYGGNAD FLERBOSTADSHUS




A	RITNINGEN ARKITEKTBYRÅ AB MARIESTADSVÄGEN 27, 54145 SKÖVDE	TEL: 0500-41 00 86
K	BYGGKONSTRUKTIONER AB ÖSTRA STORGATAN 11, 553 21 JÖNKÖPING	TEL: 036-16 16 16
VS	BENGT DAHLGREN KAPLANSGATAN 18, 541 23 SKÖVDE	TEL: 0500-49 58 13
E	REJLERS SVERIGE AB GESÄLLGATAN 5, 541 50 SKÖVDE	TEL: 077 178 00 00
M	LHK DEVELOPMENT AB ROSENBERGSGATAN 6, 554 51 JÖNKÖPING	TEL: 036-16 68 00
BR	INTEC VÄST AB STATIONSGATAN 14, 541 30 SKÖVDE	TEL: 073 862 01 17

UPPDRAG NR	25054	RITAD AV	H.BLIXT	HANDLAGGARE	I.BLIXT
DATUM	251111	ANSVARIG	I.BLIXT		

RODESUNDS TORG, KARLSBORGS KOMMUN NYBYGGNAD BOSTÄDER

PLAN 11, DEL 1	SKALA	1:50	NUMMER	A1	I BET	A-40-1-4111
----------------	-------	------	--------	----	-------	-------------

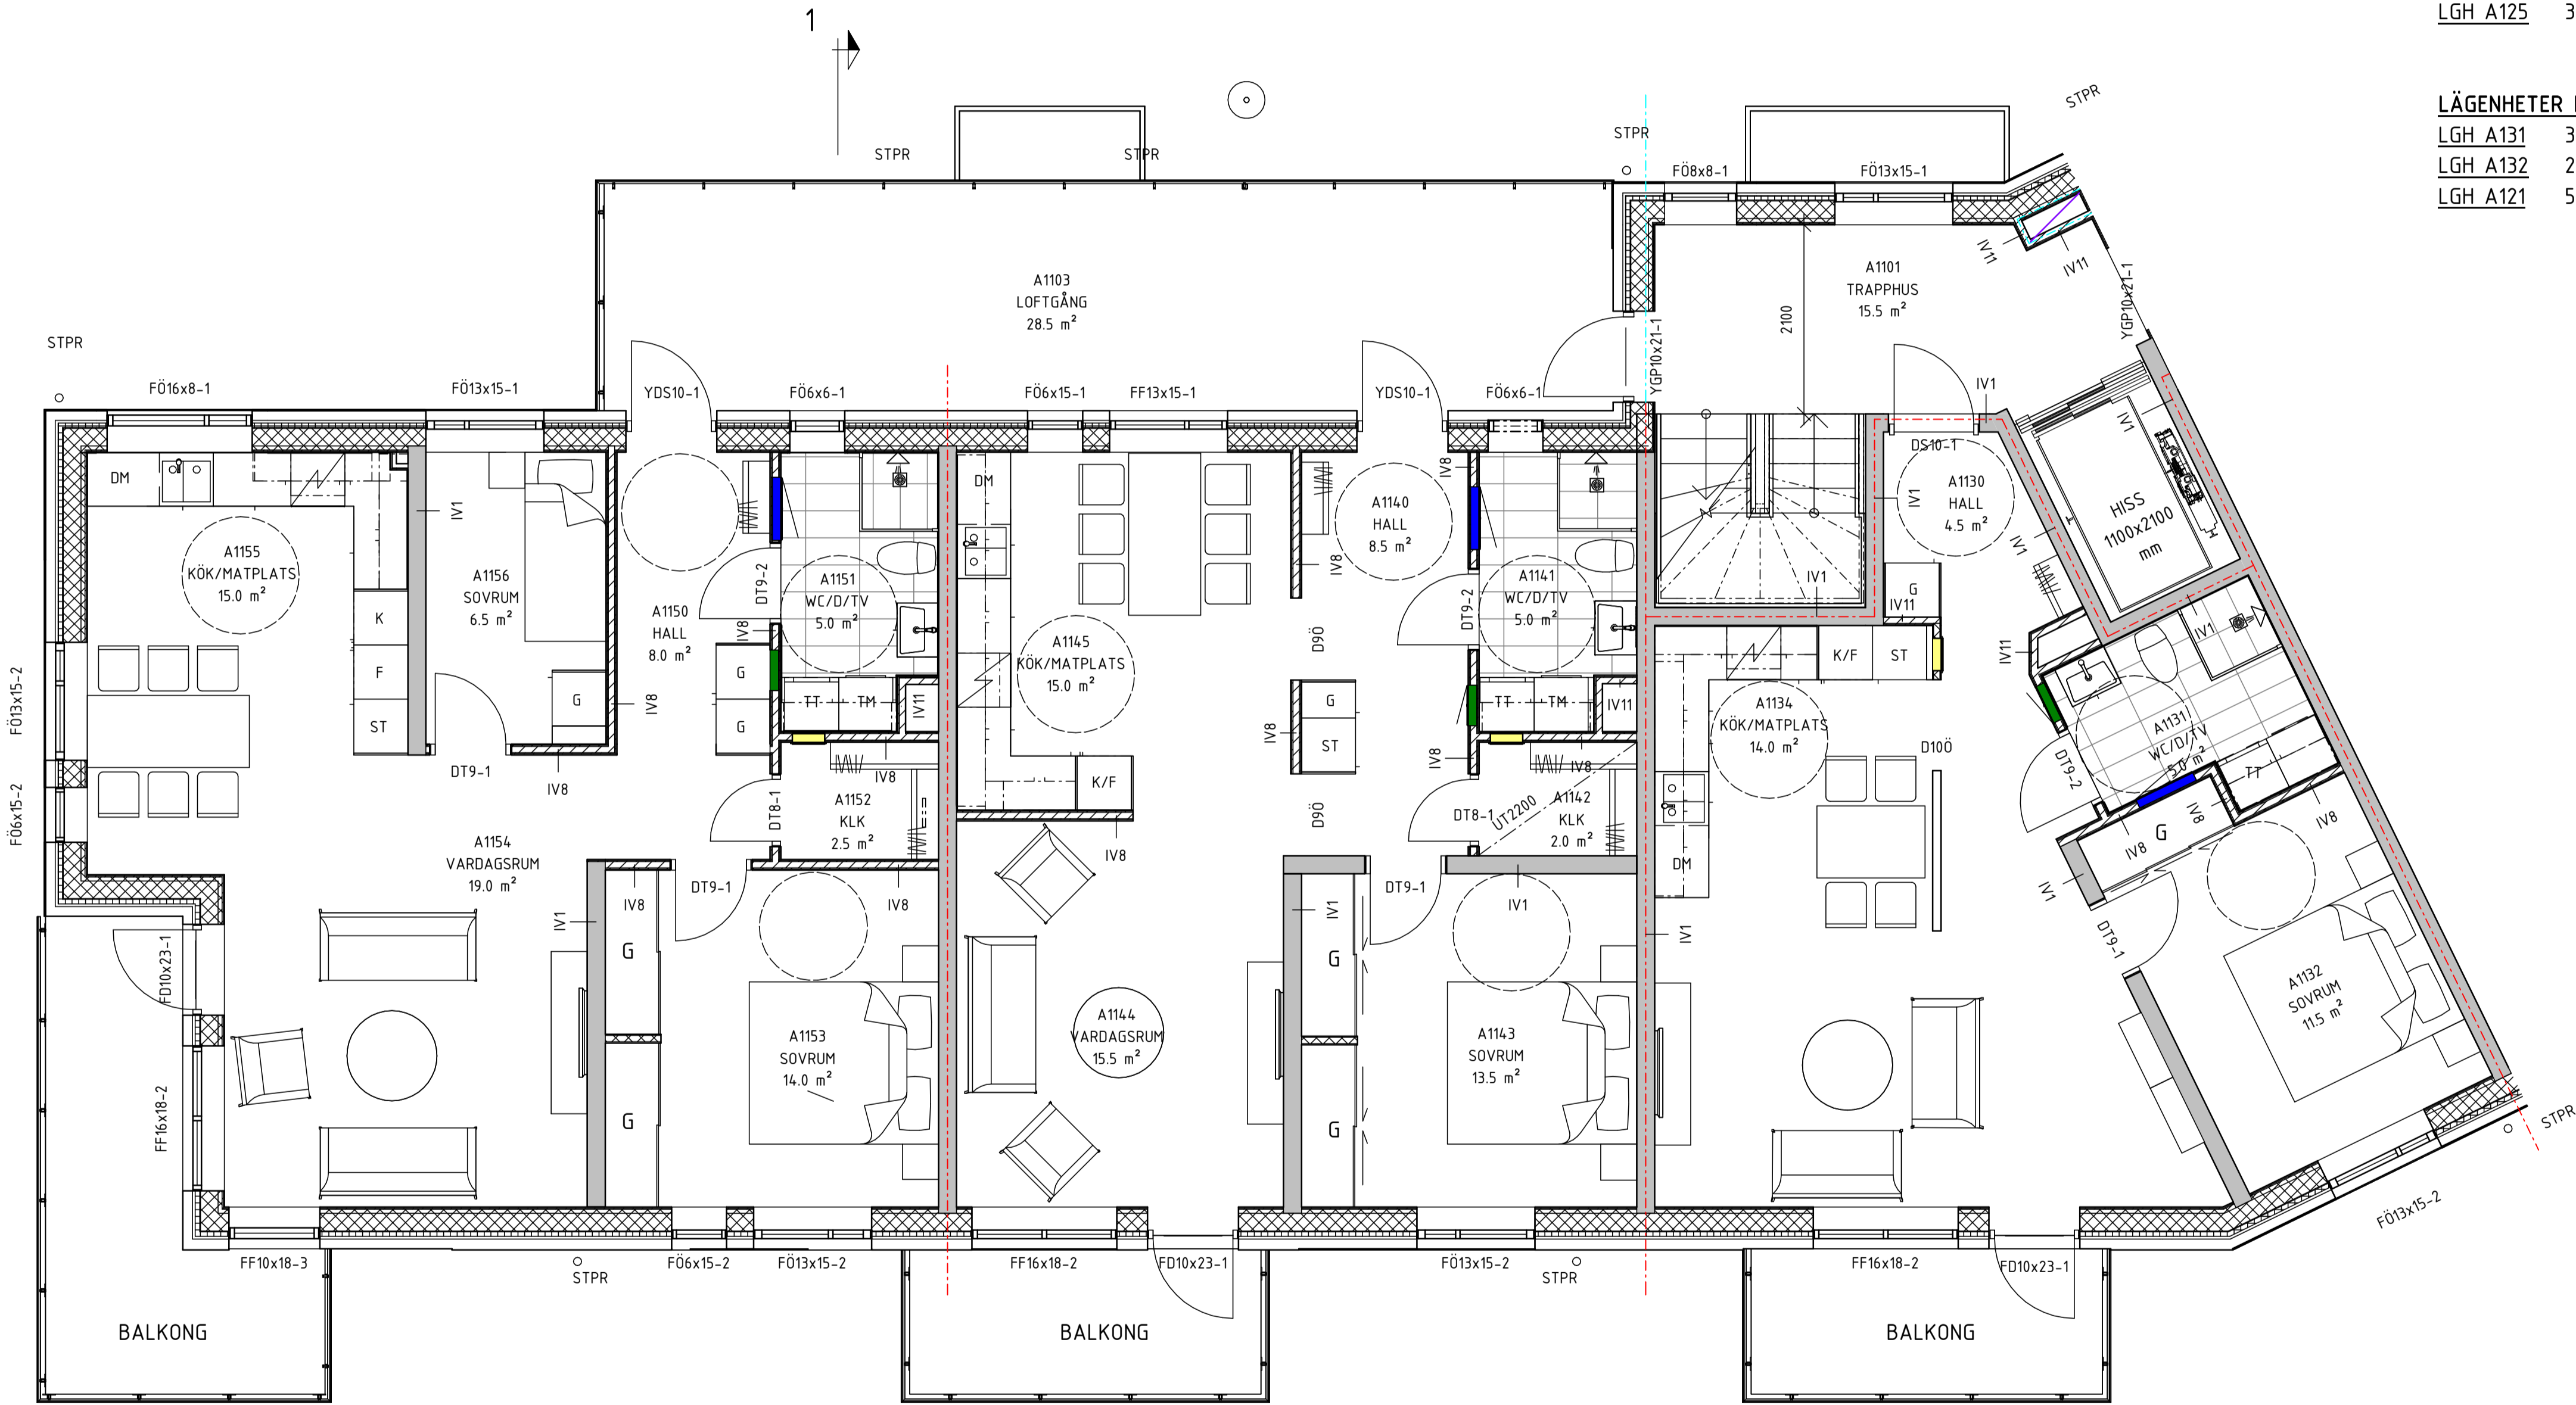

LGH A115
 3 ROK, 74 m²

PLAN 11 - DEL 1
 HUS D

A1: SKALA 1:50
 A3: SKALA 1:100

LGH A114
 2 ROK, 63,5 m²

LGH A113
 1,5 ROK, 55 m²

