

### AREA BOA & LOA

#### LOKALER PLAN 10

BUTIKSLOKAL 1	84 m <sup>2</sup>
BUTIKSLOKAL 2	68 m <sup>2</sup>
CAFÉ / BAGERI	205 m <sup>2</sup>

#### LÄGENHETER PLAN 11

LGH A111	3 ROK	74 m <sup>2</sup>
LGH A112	2 ROK	64 m <sup>2</sup>
LGH A113	1,5 ROK	56 m <sup>2</sup>
LGH A114	2 ROK	64 m <sup>2</sup>
LGH A115	3 ROK	74 m <sup>2</sup>

#### LÄGENHETER PLAN 12

LGH A121	5 ROK	74+41 = 115 m <sup>2</sup>
LGH A122	2 ROK	64 m <sup>2</sup>
LGH A123	1,5 ROK	56 m <sup>2</sup>
LGH A124	2 ROK	64 m <sup>2</sup>
LGH A125	3 ROK	74 m <sup>2</sup>

#### LÄGENHETER PLAN 13

LGH A131	3 ROK	72,5 m <sup>2</sup>
LGH A132	2 ROK	58 m <sup>2</sup>
LGH A121	5 ROK	74+41 = 115 m <sup>2</sup>

### FÖRKLARINGAR

MÄTTSÄTTNING ANGES I MILJETER  
 PLUSHÖJDER ANGES I METER.  
 DÖRRAR OCH FÖNSTER-LITTERA ANGES I MODULMÅTT.  
 DÄR HÖJD EJ ÄR ANGIVEN FÖR DÖRRAR GÄLLER HÖJD:  
 21 M

#### FÖNSTER OCH FÖNSTERDÖRRAR

SE FÖNSTERUPPSTÄLLNING

FD FÖNSTERDÖRR  
 FÖ ÖPPNINGSBART FÖNSTER  
 FF FAST FÖNSTER

#### DÖRRAR

SE DÖRRUPPSTÄLLNING

YDS YTTREDÖRR STÅL  
 DS SÄKERHETSDÖRR, STÅL  
 DT TRÄDDÖRR  
 DÖ ÖPPNINGSKARM  
 ND NÄTDÖRR

#### TRAPPOR

U-TRAPPOR I BETONG MED YTSKIKT TERRAZZO.  
 KONTRASTERANDE YTSKIKT FÖRSTA OCH SISTA TRAPPSTEGET.


#### HISS:

FRÅN PLAN 10-13. KORGMÅTT 1100x2100 mm.

#### TECKENFÖRKLARING

G	GARDEROB, SKJUTDÖRRSGARDEROB
ST	STÅDSKÅP
DM	DISKMASKIN
K	KYLSKÅP
F	FRYSSKÅP
K/F	KYL/FRYSSKÅP
HT	HANNDUKSTORK
TM	TVÄTTMASKIN
TT	TORKTUMLARE
TM/TT	KOMBIMASKIN TVÄTT & TORK
HT	HANNDUKSTORK
VD	VÄGGDÖN, INFÄLLDA I FASAD.
TF	TAKFÖNSTER, ÖPPNINGSBART
STPR	STUPRÖR, RUNT
TL	TAKLUCKA MED TRAPPSTEGE min 700x900
VT	VINDSTRAPPA MED LUCKA min 700x900

- KOPPLINGSSKÅP VÄRME, 450x550 mm
- KOPPLINGSSKÅP VATTEN, 700x550 mm
- ELCENTRAL, 400x1200 mm
- BRANDCELLSGRÄNS EI60
- BRANDCELLSGRÄNS EI30
- FÖRESLAGEN PLANLÖSNING FÖR HYRESGÄST
- VÄNDCIRKEL 1300 mm

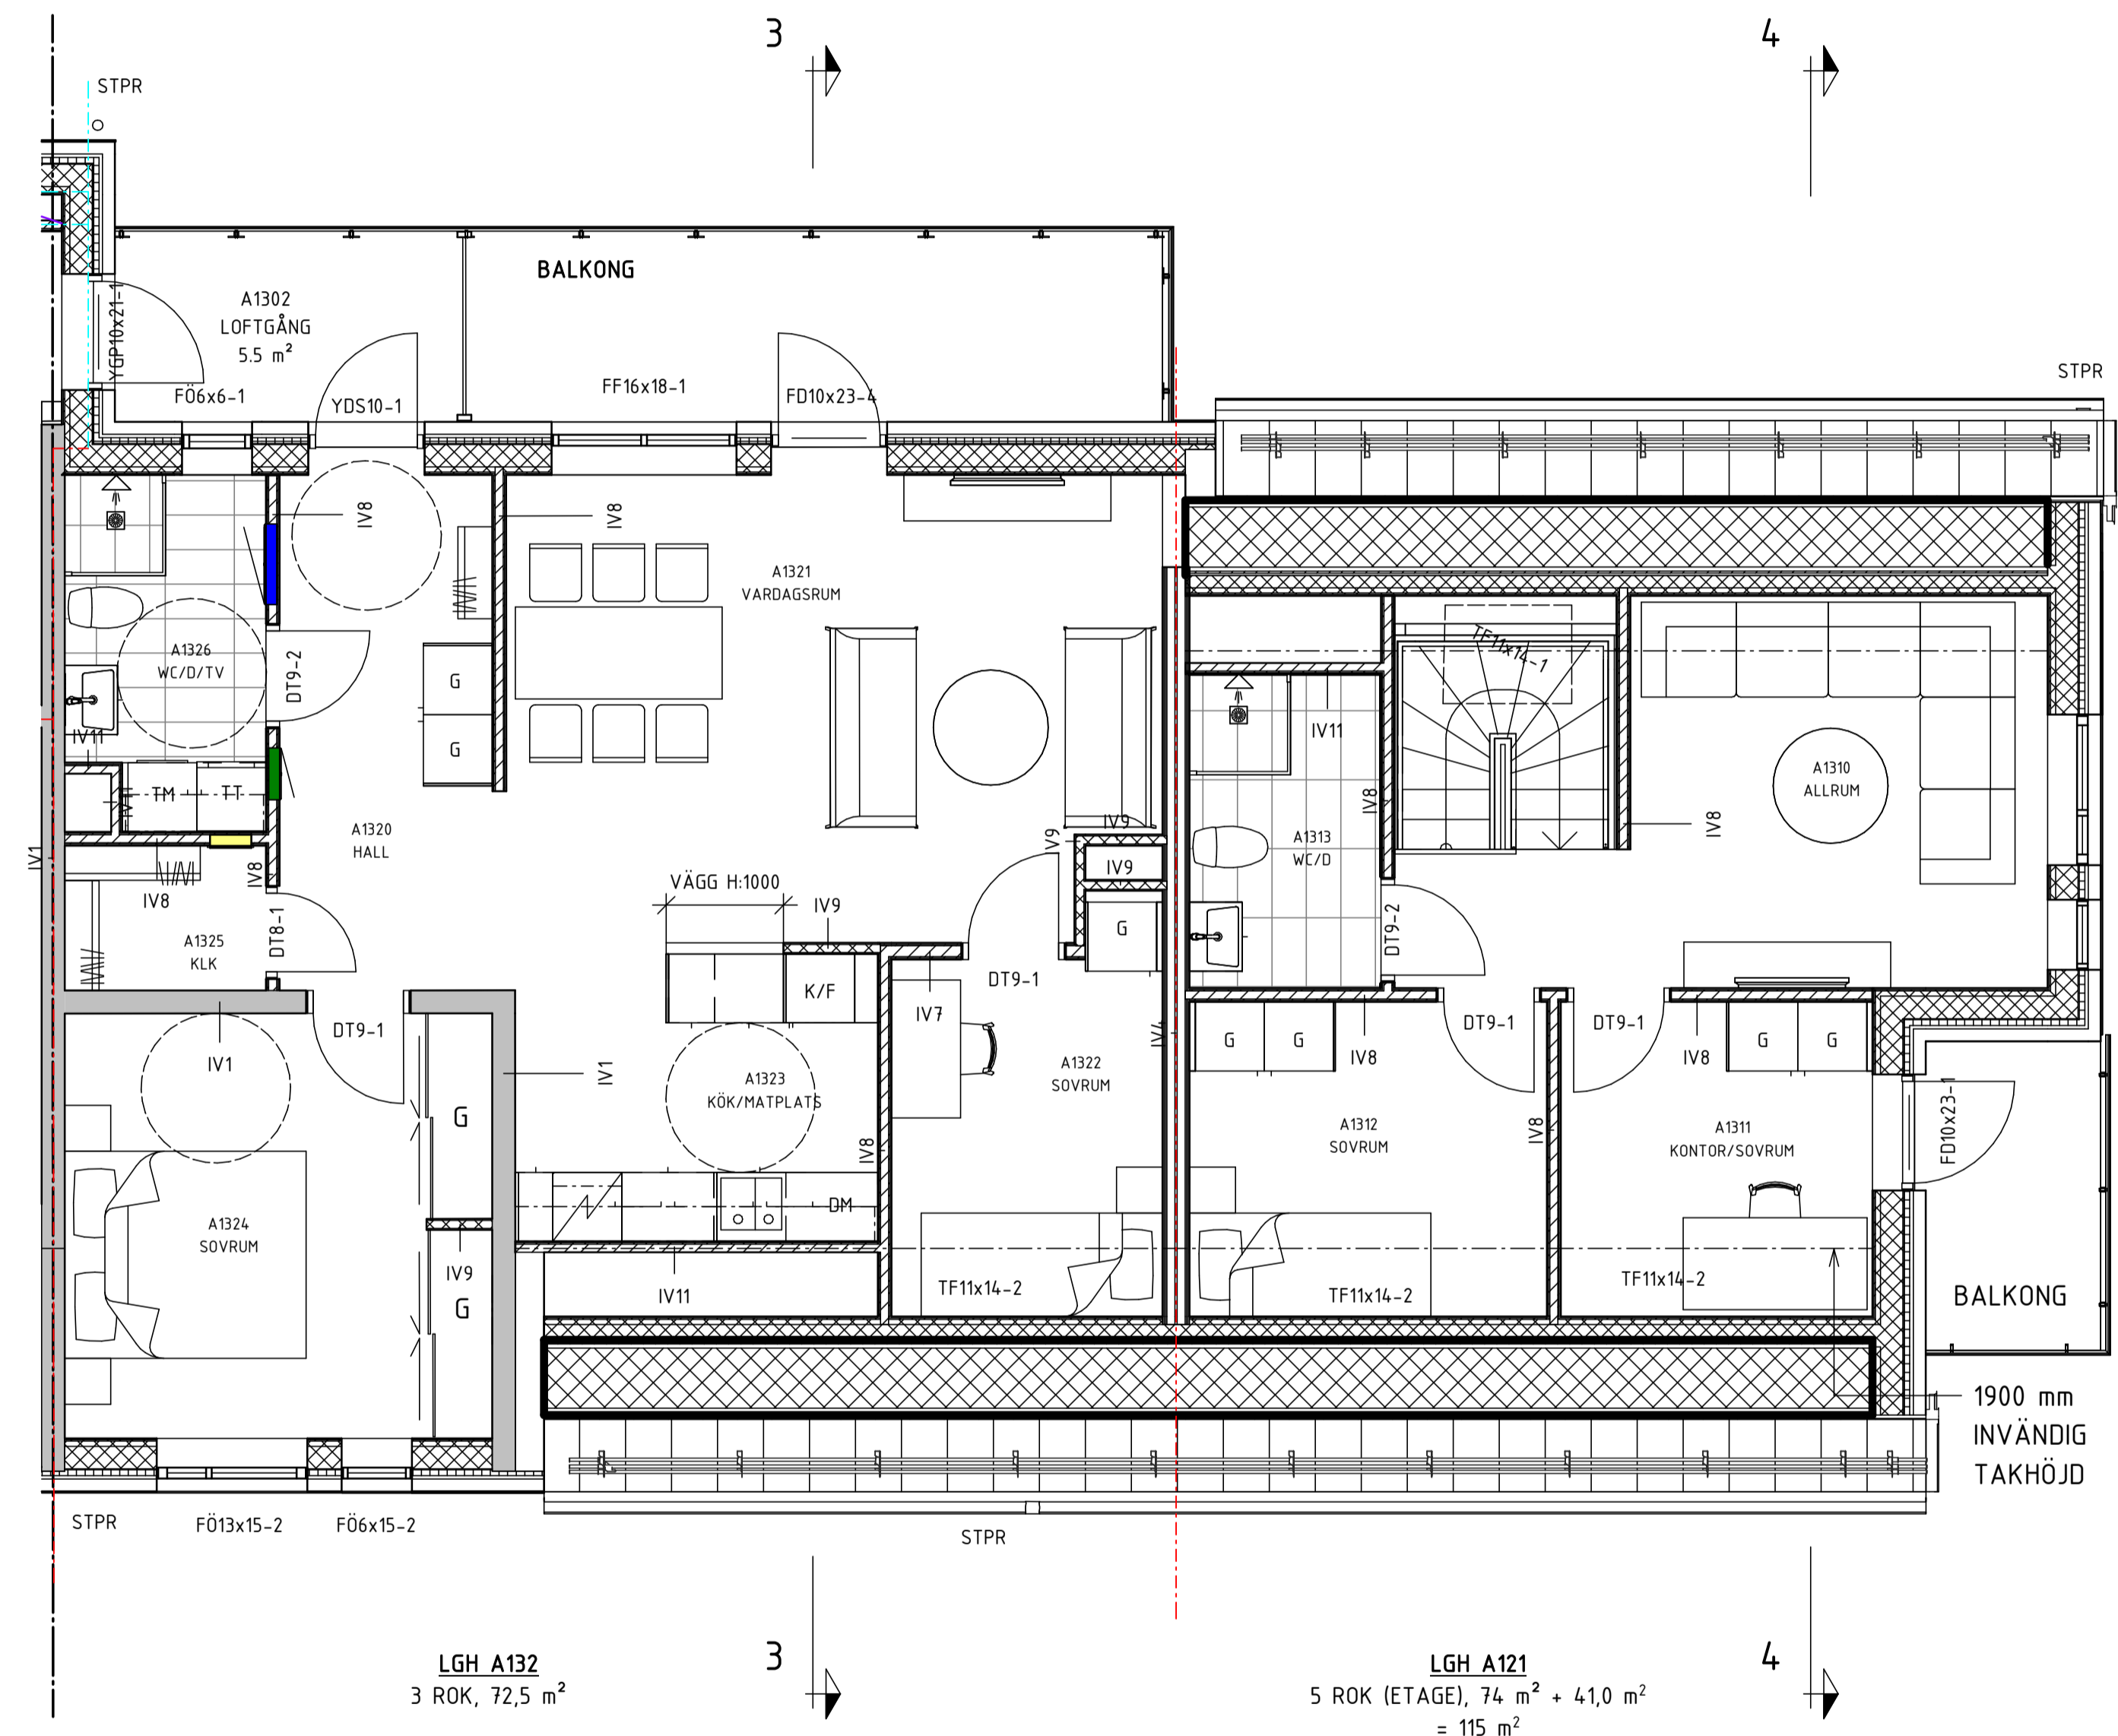


### PLAN 13 VINDSVÅNING - DEL 2

HUS D

A1: SKALA 1:50  
 A3: SKALA 1:100

LGH A132  
 3 ROK, 72,5 m<sup>2</sup>

LGH A121  
 5 ROK (ETAGE), 74 m<sup>2</sup> + 41,0 m<sup>2</sup>  
 = 115 m<sup>2</sup>

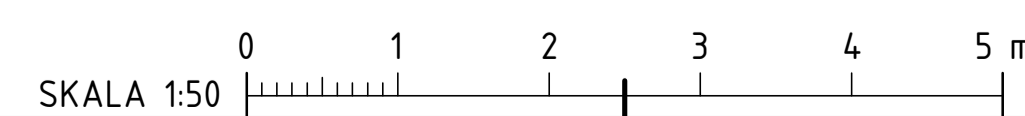

BET	ANT	ÄNDRINGEN AVSER	SEN	DATUM
-----	-----	-----------------	-----	-------

### FÖRFRÅGNINGSUNDERLAG

RÖDESUND - HUS D  
 NYBYGGNAD FLERBOSTADSHUS



A	RITNINGEN ARKITEKTBYRÅ AB MARIESTADSVÄGEN 27, 54145 SKÖVDE	TEL: 0500-41 00 86
K	BYGGKONSTRUKTIONER AB ÖSTRA STORGATAN 11, 553 21 JÖNKÖPING	TEL: 036-16 16 16
VS	BENGT DAHLGREN KAPLANSGATAN 18, 541 23 SKÖVDE	TEL: 0500-49 58 13
E	REJLERS SVERIGE AB GESÄLLGATAN 5, 541 50 SKÖVDE	TEL: 077 178 00 00
M	LMK DEVELOPMENT AB ROSENBERGSGATAN 6, 554 51 JÖNKÖPING	TEL: 036-16 68 00
BR	INTEC VÄST AB STATIONSGATAN 14, 541 30 SKÖVDE	TEL: 073 862 01 17

UPPDRAG NR	RITAD AV	HANDLÄGGARE
25054	H.BLIXT	I.BLIXT
DATUM	ANSVARIG	
25111	I.BLIXT	

RÖDESUNDS TORG, KARLSBORGS KOMMUN  
 NYBYGGNAD BOSTÄDER

#### PLAN 13, DEL 2

SKALA	NUMMER	BET
1:50	A1	A-40-1-4132